


KULTUR BÜRO ELISABETH

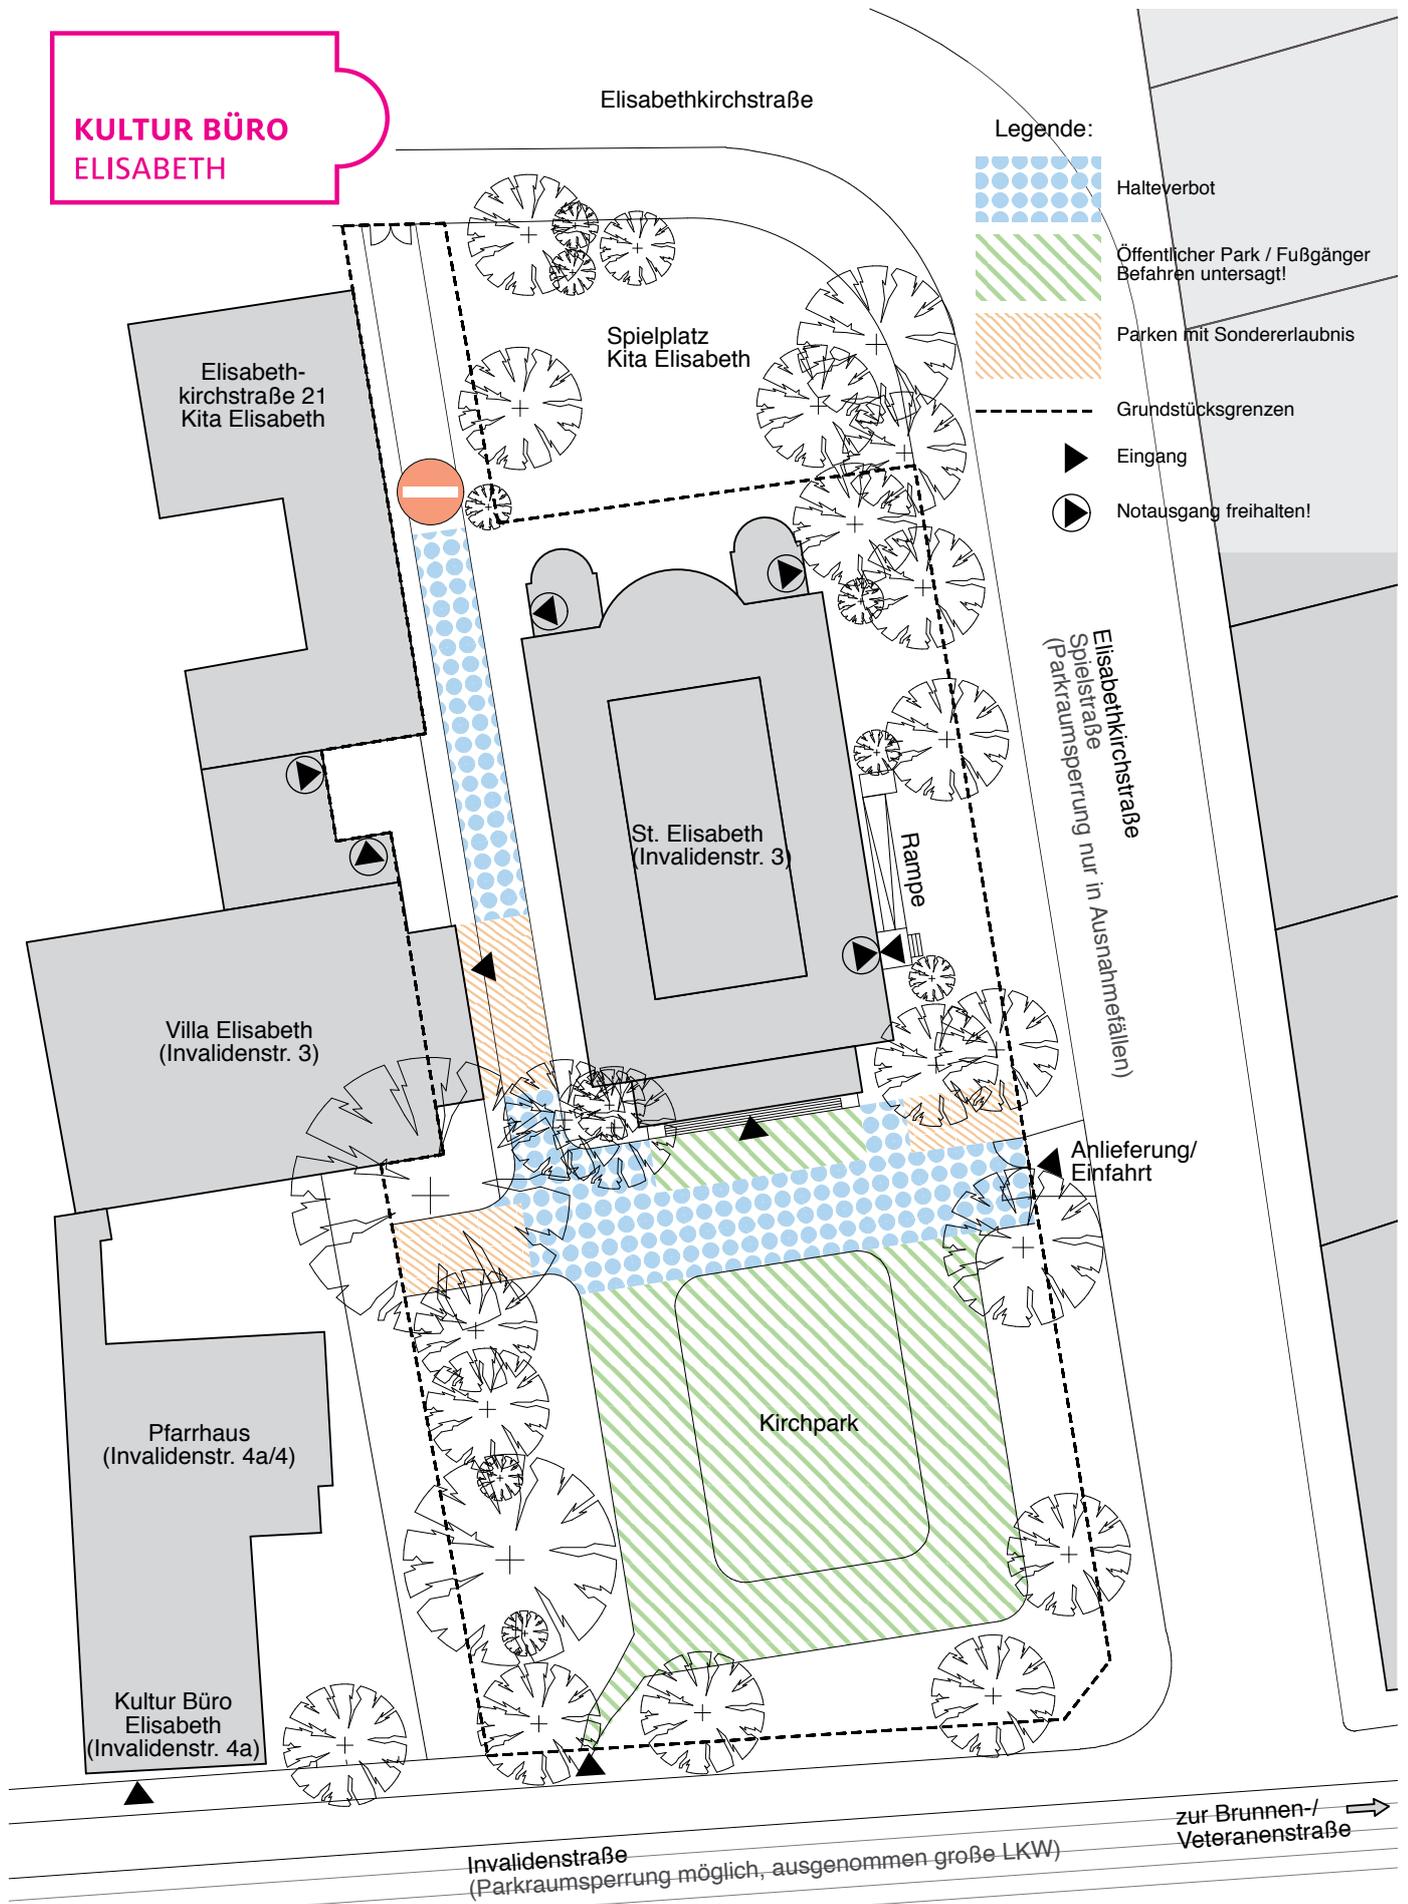

Lageplan und Adressen Invalidenstr. 3 - 4a | Maßstab 1 : 500

Datum 18.12.2014, DIN A4, Zeichnung mit Nutzungsbestimmungen auf dem Gelände

Kontakt für künstlerische Veranstaltungen:
Isabel.schubert@elisabeth.berlin

Kontakt für Vermietungen:
Olga.burkert@elisabeth.berlin

Kultur Büro Elisabeth gGmbH
Invalidenstr. 4a
10115 Berlin
Tel 030 – 4404 36 44
Fax 030 – 4404 23 62
kultur@elisabeth.berlin
www.elisabeth.berlin