


**KULTUR BÜRO  
ELISABETH**

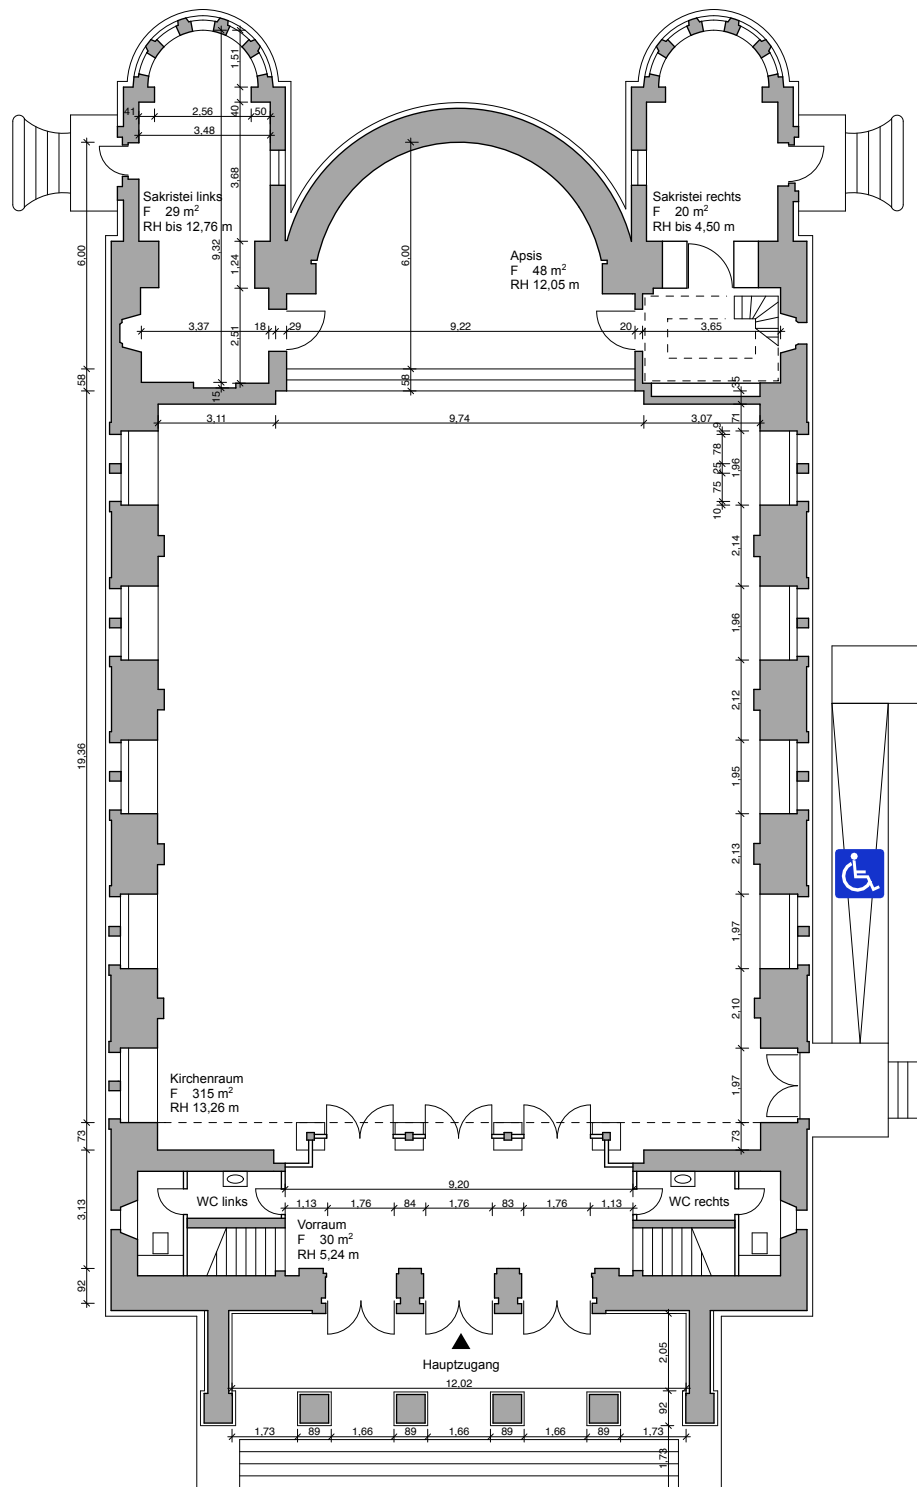


**St. Elisabeth-Kirche | Grundriss Erdgeschoss | Maßstab 1 : 200**  
Datum 18.12.2014, DIN A4, Zeichnung mit technischen Angaben

**Kultur Büro Elisabeth gGmbH**  
Invalidenstr. 4a  
10115 Berlin  
Tel 030 – 4404 36 44  
Fax 030 – 4404 23 62  
kultur@elisabeth.berlin  
www.elisabeth.berlin

**Kontakt für künstlerische Veranstaltungen:**  
Isabel.schubert@elisabeth.berlin

**Kontakt für Vermietungen:**  
Olga.burkert@elisabeth.berlin

# KULTUR BÜRO ELISABETH

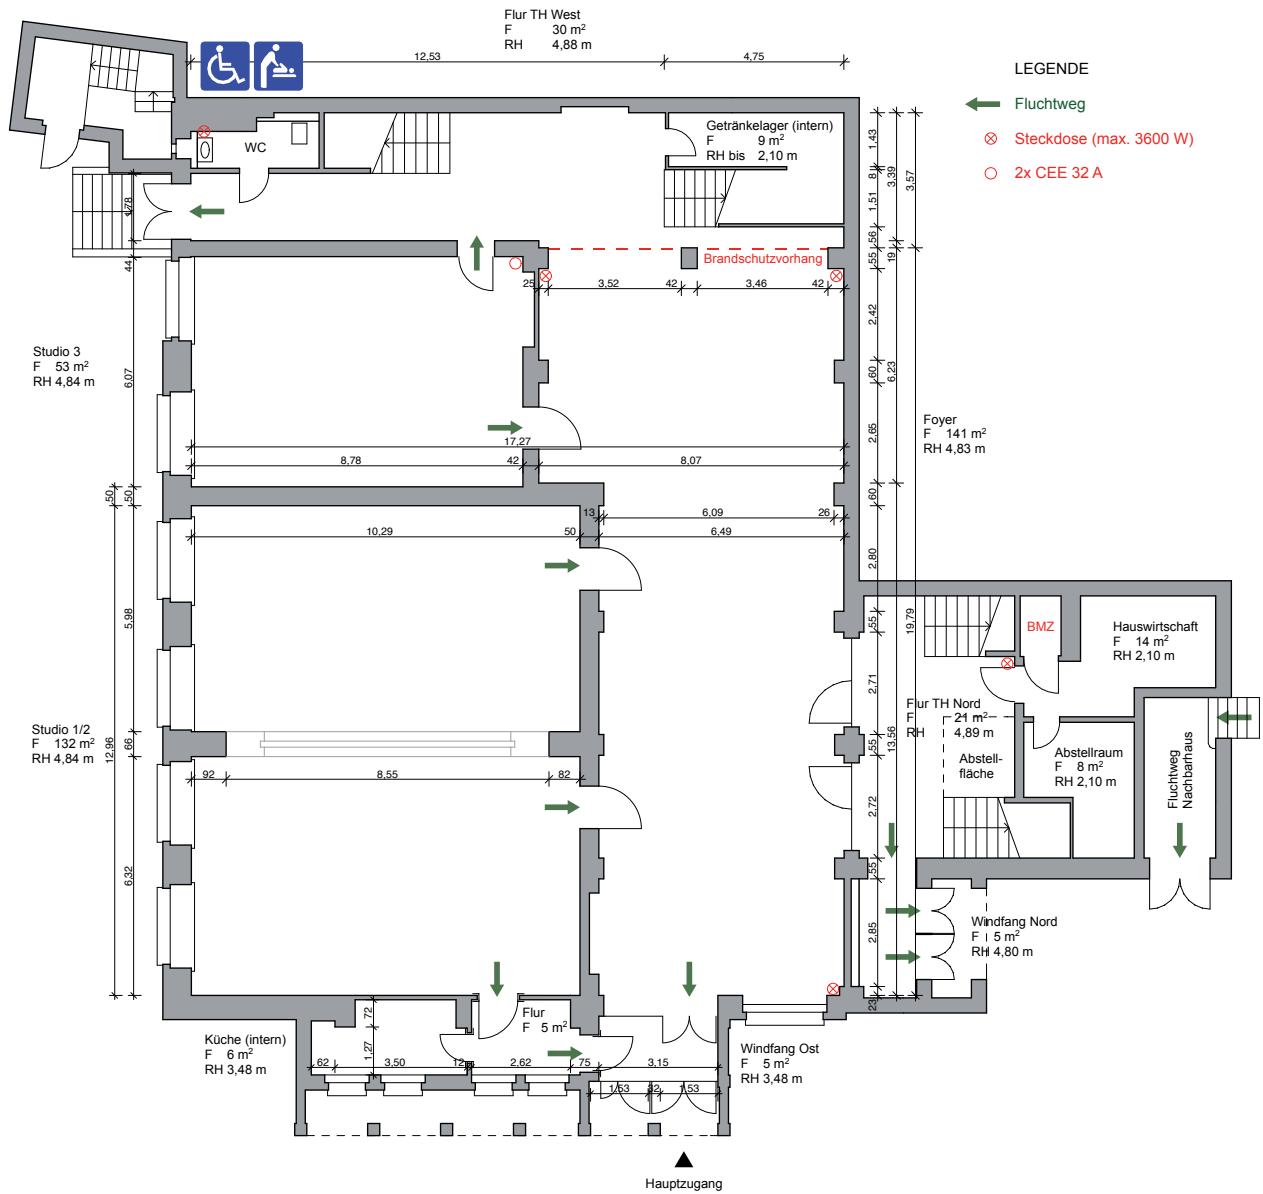

## Villa Elisabeth | Grundriss Erdgeschoss | Maßstab 1 : 200


Datum 18.12.2014, DIN A4, Zeichnung mit technischen Angaben

**Kontakt für künstlerische Veranstaltungen:**  
Isabel.schubert@elisabeth.berlin

**Kontakt für Vermietungen:**  
Olga.burkert@elisabeth.berlin

**Kultur Büro Elisabeth gGmbH**  
Invalidenstr. 4a  
10115 Berlin  
Tel 030 – 4404 36 44  
Fax 030 – 4404 23 62  
kultur@elisabeth.berlin  
www.elisabeth.berlin

# KULTUR BÜRO ELISABETH

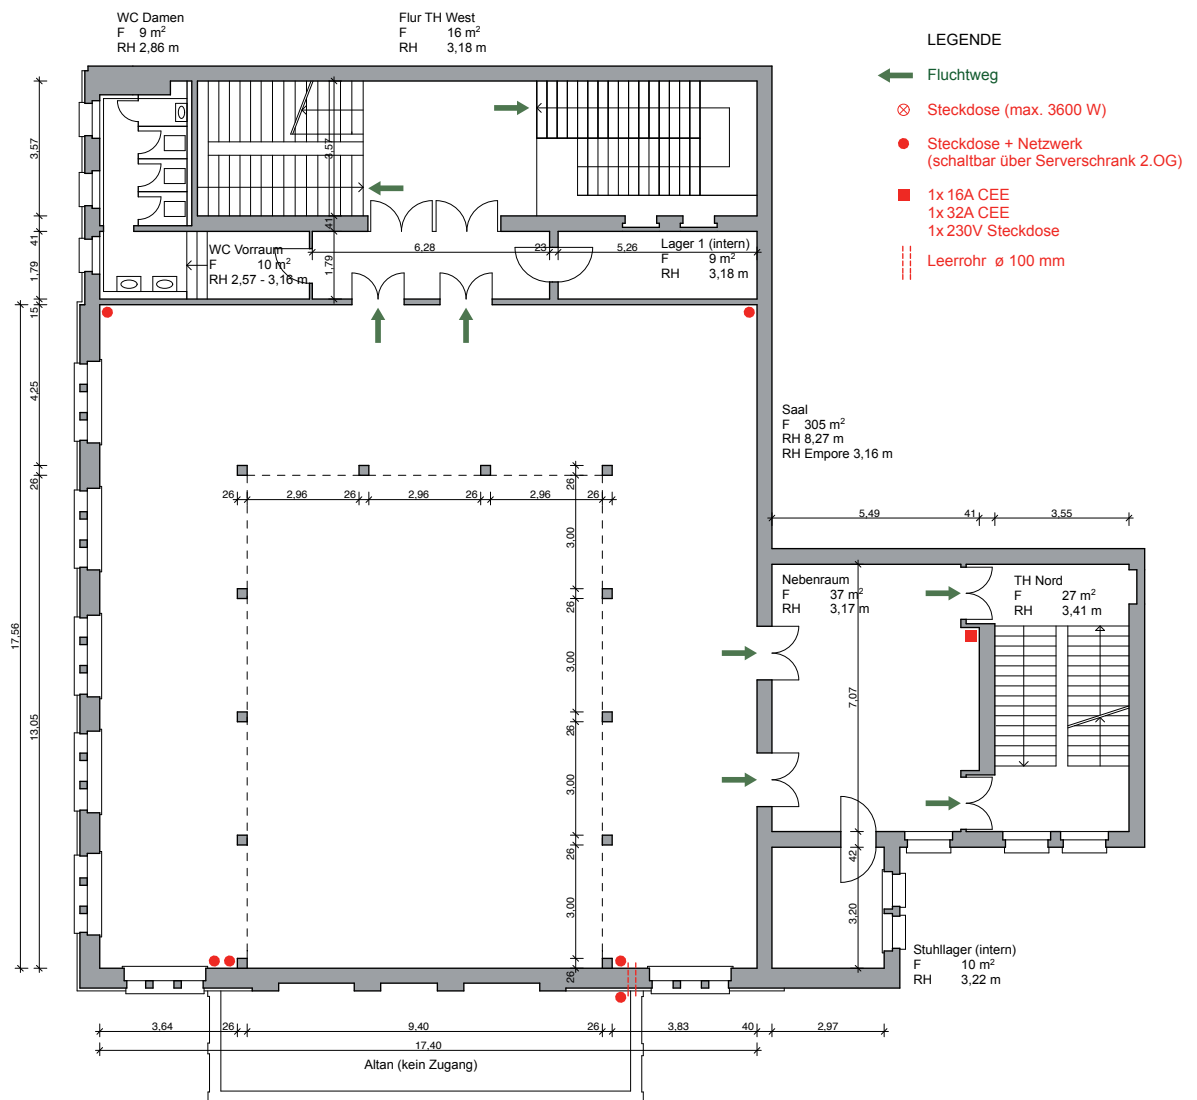

## Villa Elisabeth | Grundriss Obergeschoss | Maßstab 1 : 200


Datum 18.12.2014, DIN A4, Zeichnung mit technischen Angaben

**Kontakt für künstlerische Veranstaltungen:**  
Isabel.schubert@elisabeth.berlin

**Kontakt für Vermietungen:**  
Olga.burkert@elisabeth.berlin

**Kultur Büro Elisabeth gGmbH**  
Invalidenstr. 4a  
10115 Berlin  
Tel 030 – 4404 36 44  
Fax 030 – 4404 23 62  
kultur@elisabeth.berlin  
www.elisabeth.berlin

# KULTUR BÜRO ELISABETH

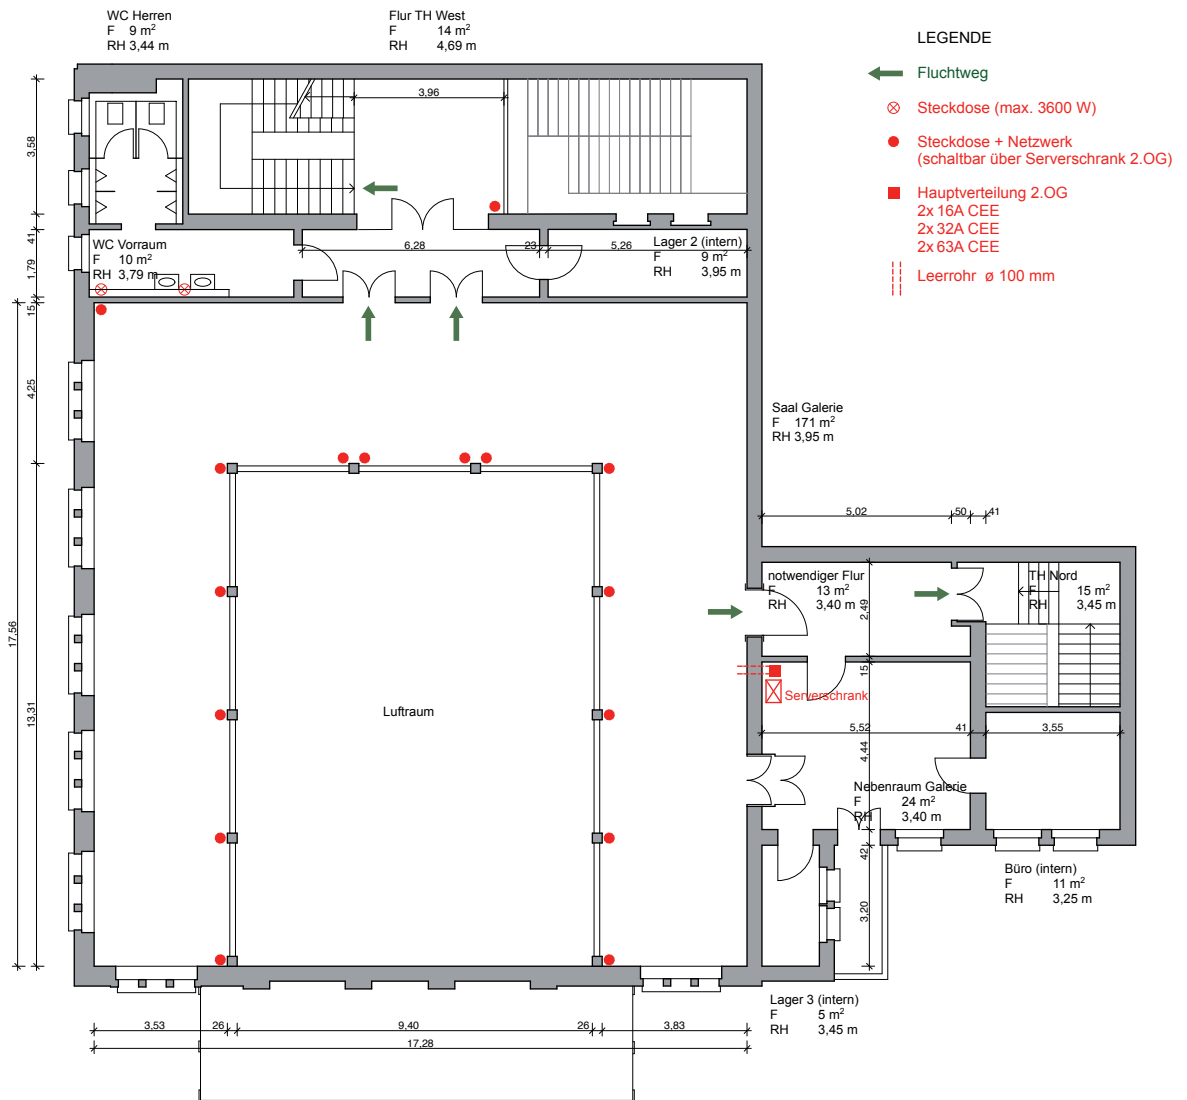

## Villa Elisabeth | Grundriss Galeriegeschoss | Maßstab 1 : 200

Datum 18.12.2014, DIN A4, Zeichnung mit technischen Angaben

**Kontakt für künstlerische Veranstaltungen:**  
Isabel.schubert@elisabeth.berlin

**Kontakt für Vermietungen:**  
Olga.burkert@elisabeth.berlin

**Kultur Büro Elisabeth gGmbH**  
Invalidenstr. 4a  
10115 Berlin  
Tel 030 – 4404 36 44  
Fax 030 – 4404 23 62  
kultur@elisabeth.berlin  
www.elisabeth.berlin