


**KULTUR BÜRO
ELISABETH**

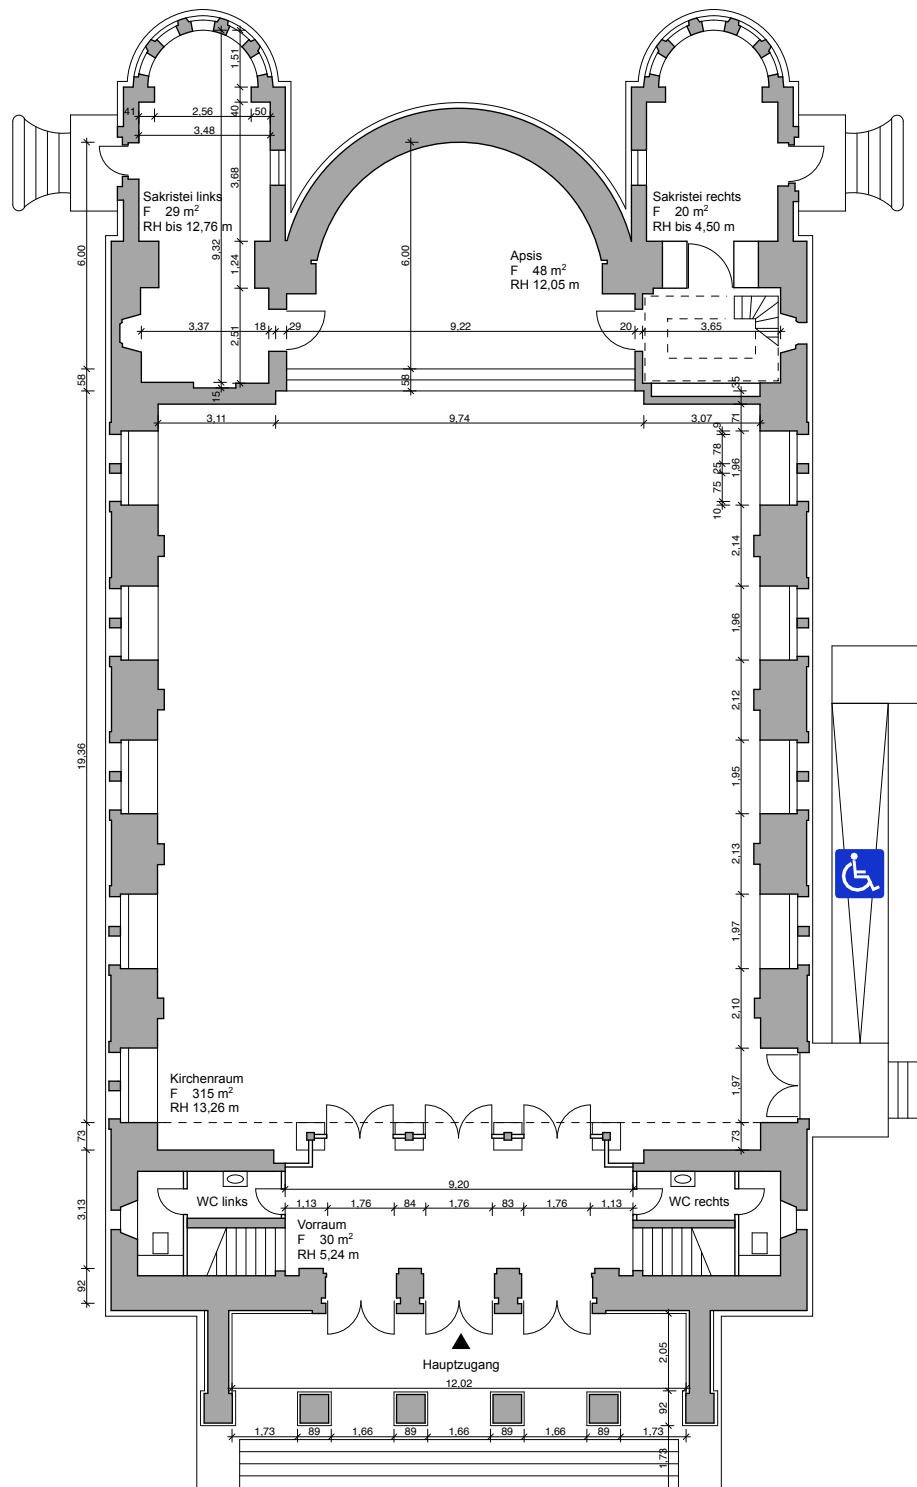

St. Elisabeth-Kirche | Grundriss Erdgeschoss | Maßstab 1 : 200
Datum 18.12.2014, DIN A4, Zeichnung mit technischen Angaben

Kultur Büro Elisabeth gGmbH
Invalidenstr. 4a
10115 Berlin
Tel 030 – 4404 36 44
Fax 030 – 4404 23 62
kultur@elisabeth.berlin
www.elisabeth.berlin

Kontakt für künstlerische Veranstaltungen:
Isabel.schubert@elisabeth.berlin

Kontakt für Vermietungen:
Olga.burkert@elisabeth.berlin