

Villa Elisabeth | Bestuhlung Erdgeschoss | Maßstab 1 : 200


Datum 18.12.2014, DIN A4, Bestuhlungsplan für Studio 1+2 (96 Pax), Studio 3 (60 Pax)

Kontakt für künstlerische Veranstaltungen:
isabel.schubert@elisabeth.berlin

Kontakt für Vermietungen:
vermietung@elisabeth.berlin

Kultur Büro Elisabeth GmbH
Invalidenstr. 4a
10115 Berlin
Tel 030 – 4404 36 44
Fax 030 – 4404 23 62
kultur@elisabeth.berlin
www.elisabeth.berlin

KULTUR BÜRO ELISABETH

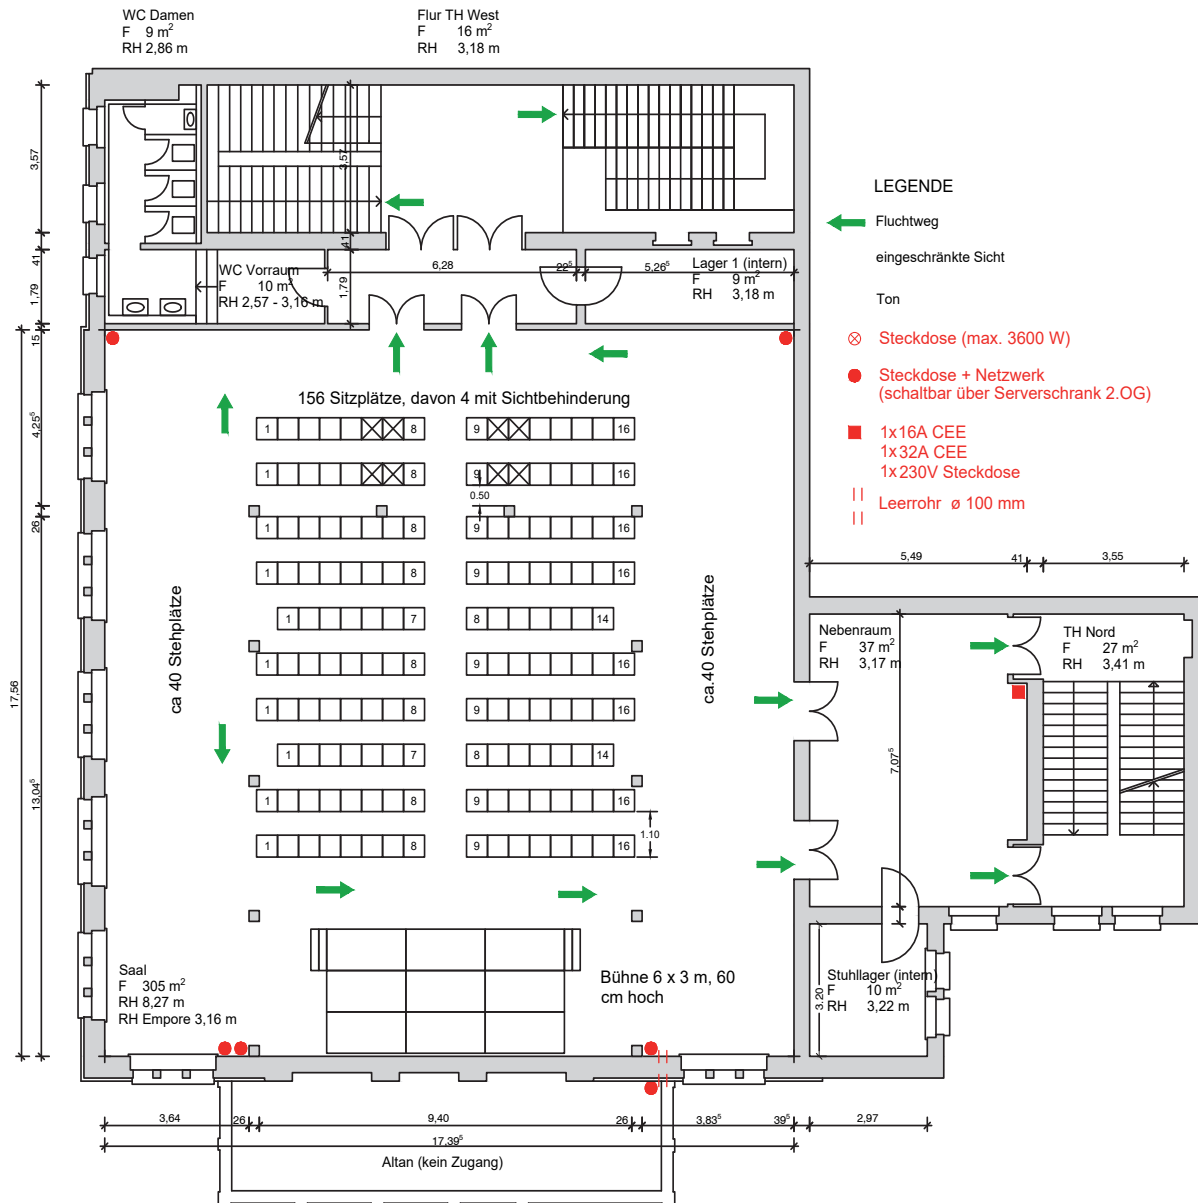

Villa Elisabeth | Bestuhlung Obergeschoss |


2018, DIN A4, Bestuhlungsplan Saal, Konzert Variante (156 Pax sitzend, 80 Stehplätze)

Kontakt für künstlerische Veranstaltungen:
Isabel.schubert@elisabeth.berlin

Kontakt für Vermietungen:
vermietung@elisabeth.berlin

Kultur Büro Elisabeth GmbH
Invalidenstr. 4a
10115 Berlin
Tel 030 – 4404 36 44
Fax 030 – 4404 23 62
kultur@elisabeth.berlin
www.elisabeth.berlin

KULTUR BÜRO ELISABETH

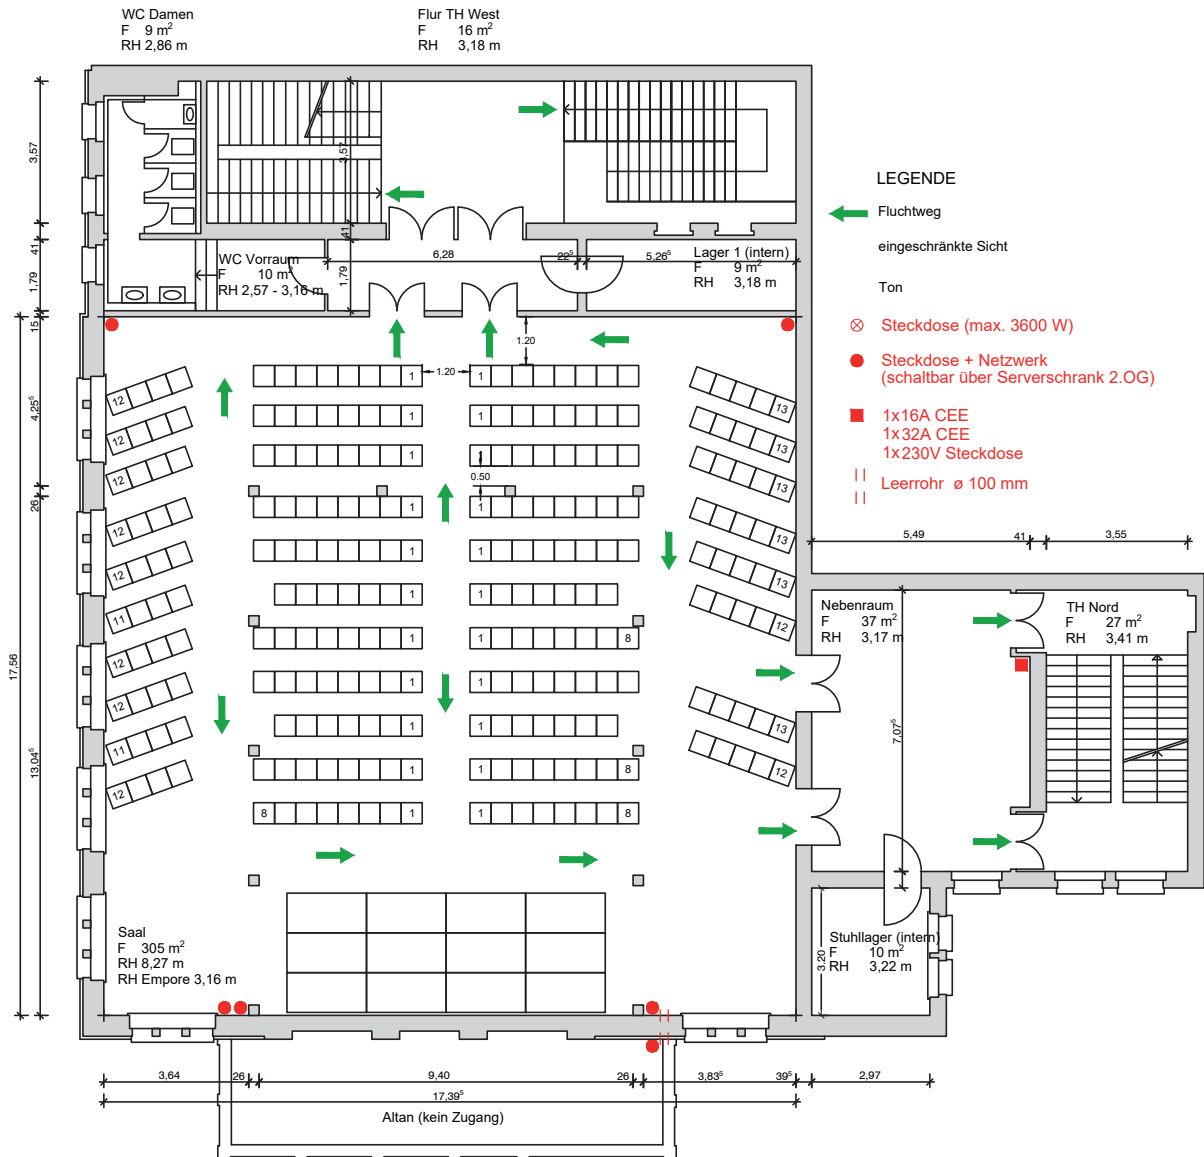

Villa Elisabeth | Bestuhlung Obergeschoss |


2018, DIN A4, Bestuhlungsplan Saal, Konzert Variante Sommer (252 Pax, Bühne 8x3)

Kontakt für künstlerische Veranstaltungen:
Isabel.schubert@elisabeth.berlin

Kontakt für Vermietungen:
vermietung@elisabeth.berlin

Kultur Büro Elisabeth GmbH
Invalidenstr. 4a
10115 Berlin
Tel 030 – 4404 36 44
Fax 030 – 4404 23 62
kultur@elisabeth.berlin
www.elisabeth.berlin

KULTUR BÜRO ELISABETH

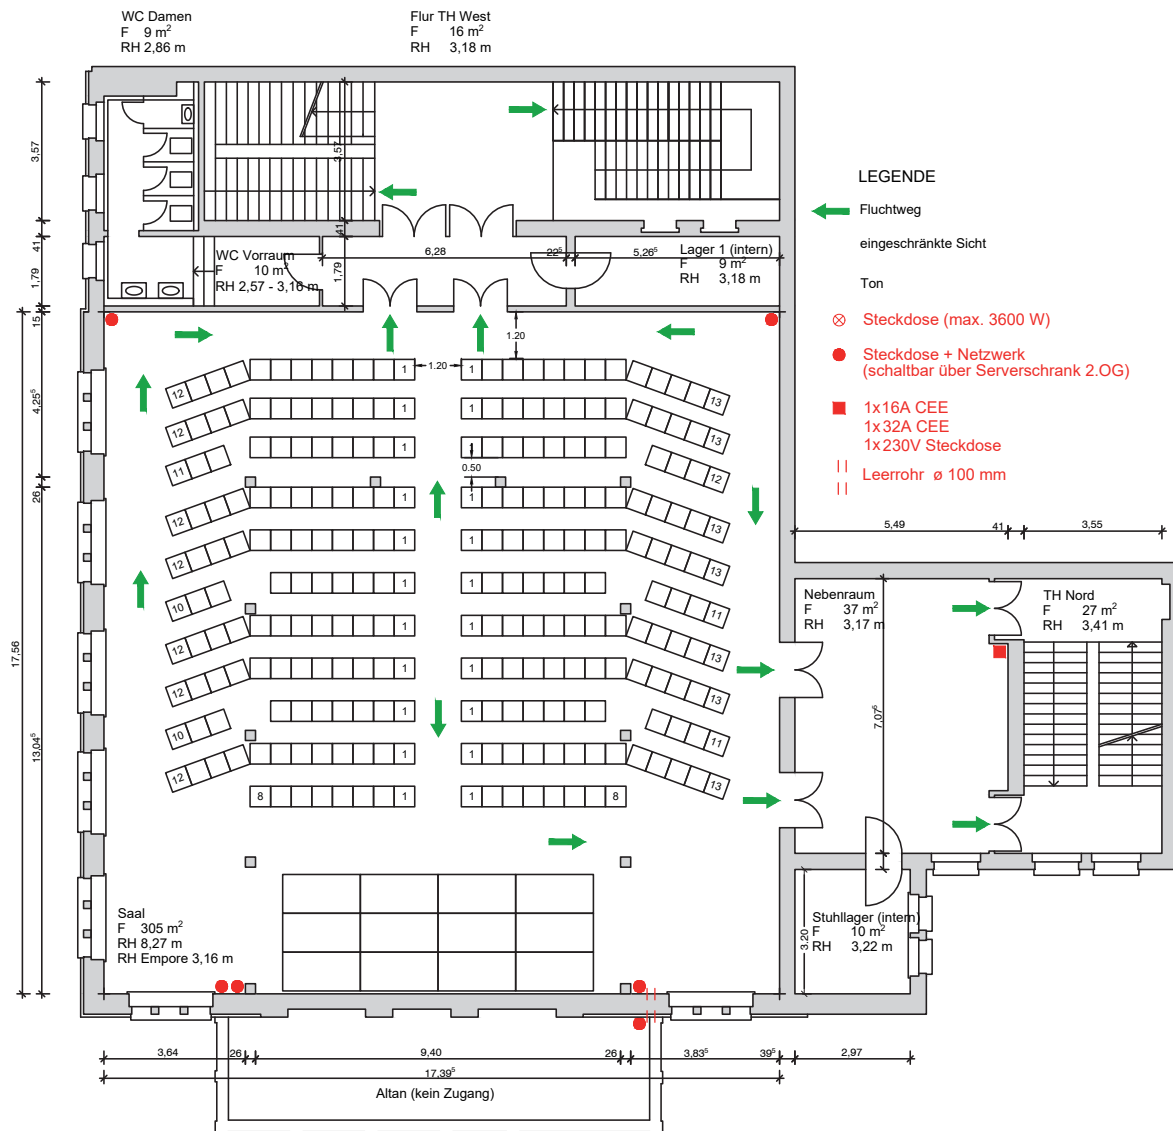


Villa Elisabeth | Bestuhlung Obergeschoss |

2018, DIN A4, Bestuhlungsplan Saal, Konzert Variante Winter (256 Pax, Bühne 8x3)
(Bestuhlung mit Abstand zur Heizung)

Kontakt für künstlerische Veranstaltungen:
Isabel.schubert@elisabeth.berlin

Kontakt für Vermietungen:
vermietung@elisabeth.berlin

Kultur Büro Elisabeth GmbH
Invalidenstr. 4a
10115 Berlin
Tel 030 – 4404 36 44
Fax 030 – 4404 23 62
kultur@elisabeth.berlin
www.elisabeth.berlin

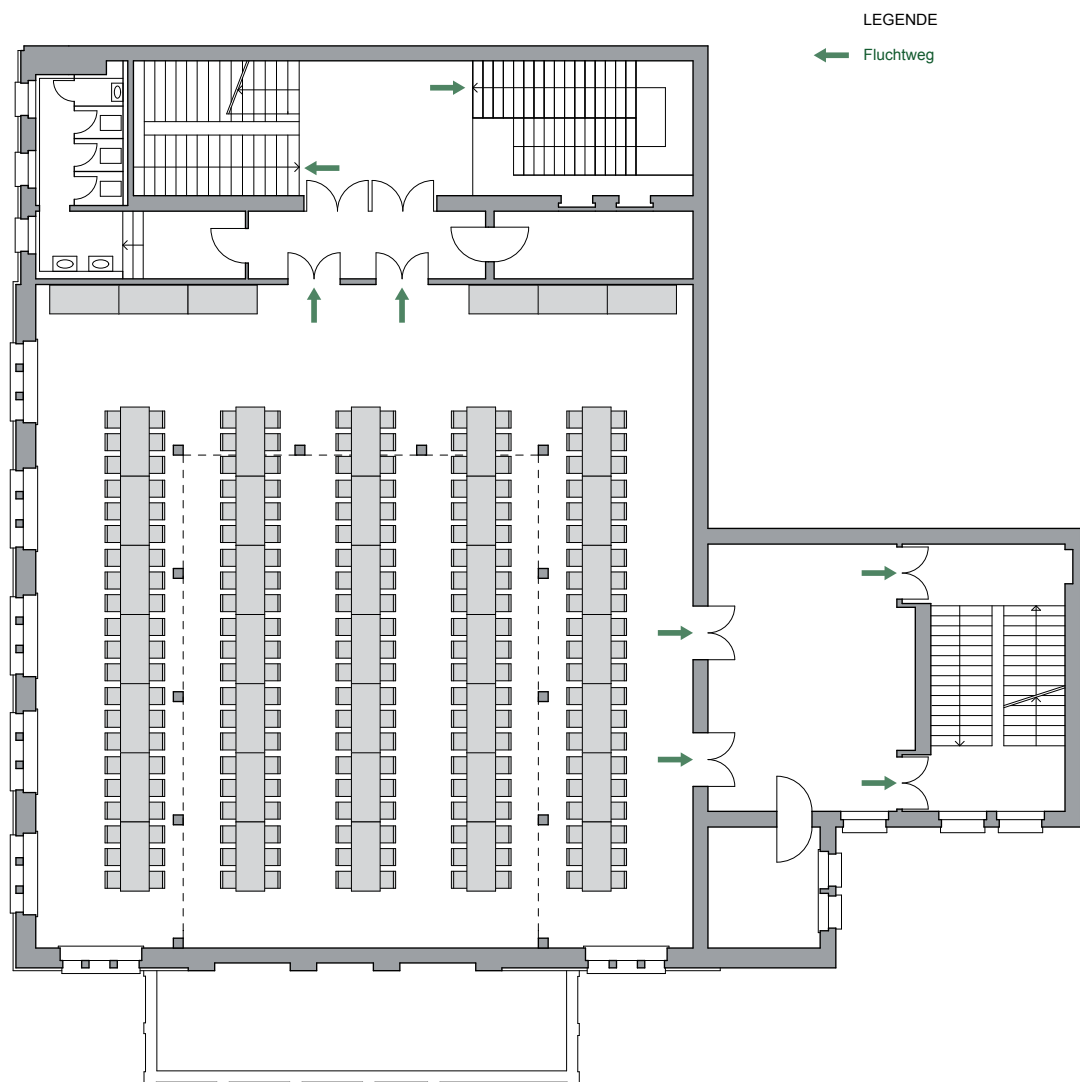


Villa Elisabeth | Bestuhlung Obergeschoss | Maßstab 1 : 200

Datum 18.12.2014, DIN A4, Bestuhlungsplan Saal, Bankett (210 Pax, 6 pro Tisch)

Kontakt für künstlerische Veranstaltungen:
isabel.schubert@elisabeth.berlin

Kontakt für Vermietungen:
vermietung@elisabeth.berlin

Kultur Büro Elisabeth GmbH
Invalidenstr. 4a
10115 Berlin
Tel 030 – 4404 36 44
Fax 030 – 4404 23 62
kultur@elisabeth.berlin
www.elisabeth.berlin

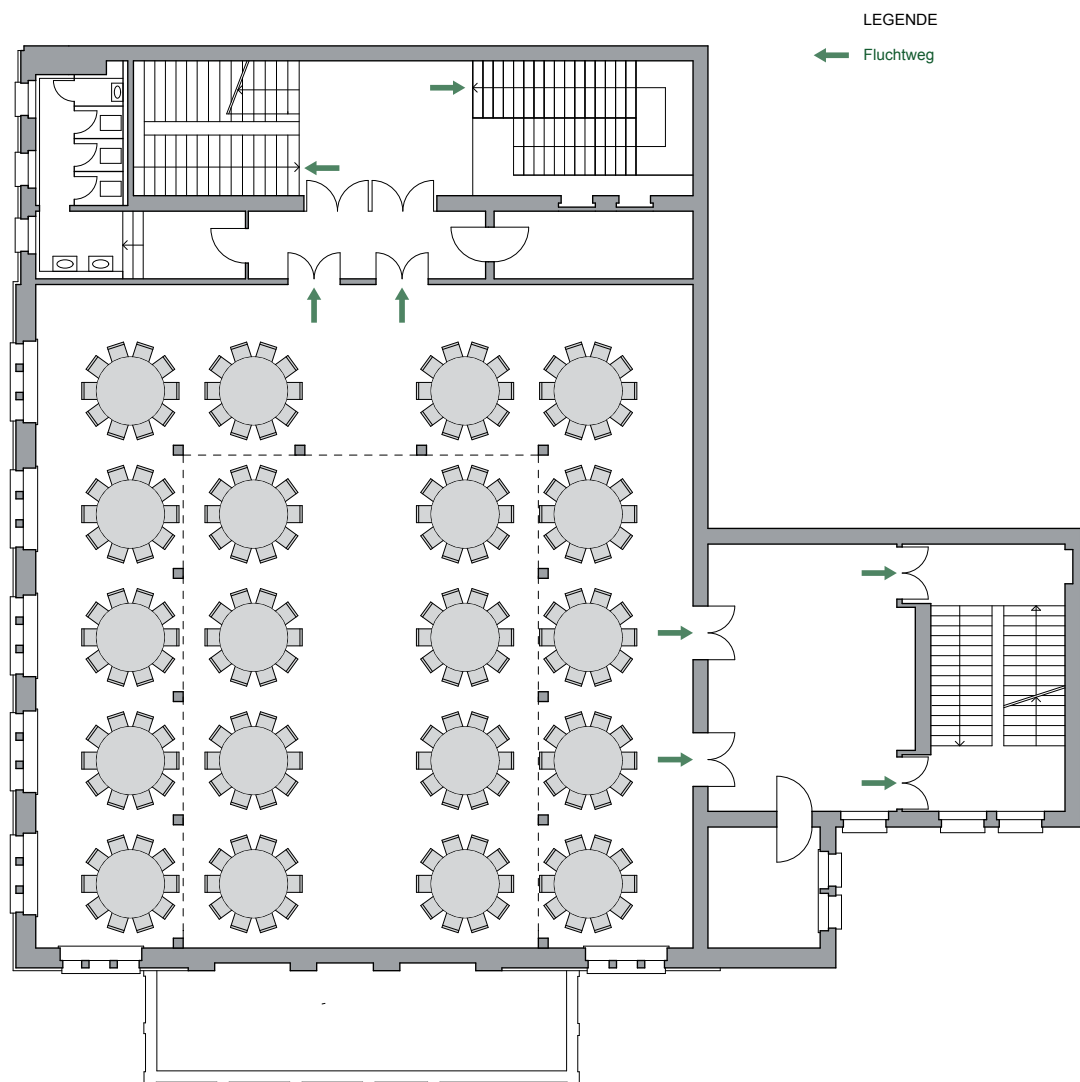

Villa Elisabeth | Bestuhlung Obergeschoss | Maßstab 1 : 200


Datum 18.12.2014, DIN A4, Bestuhlungsplan Saal, runde Tische (200 Pax, 10 pro Tisch)

Kontakt für künstlerische Veranstaltungen:
isabel.schubert@elisabeth.berlin

Kontakt für Vermietungen:
vermietung@elisabeth.berlin

Kultur Büro Elisabeth GmbH
Invalidenstr. 4a
10115 Berlin
Tel 030 – 4404 36 44
Fax 030 – 4404 23 62
kultur@elisabeth.berlin
www.elisabeth.berlin

KULTUR BÜRO ELISABETH

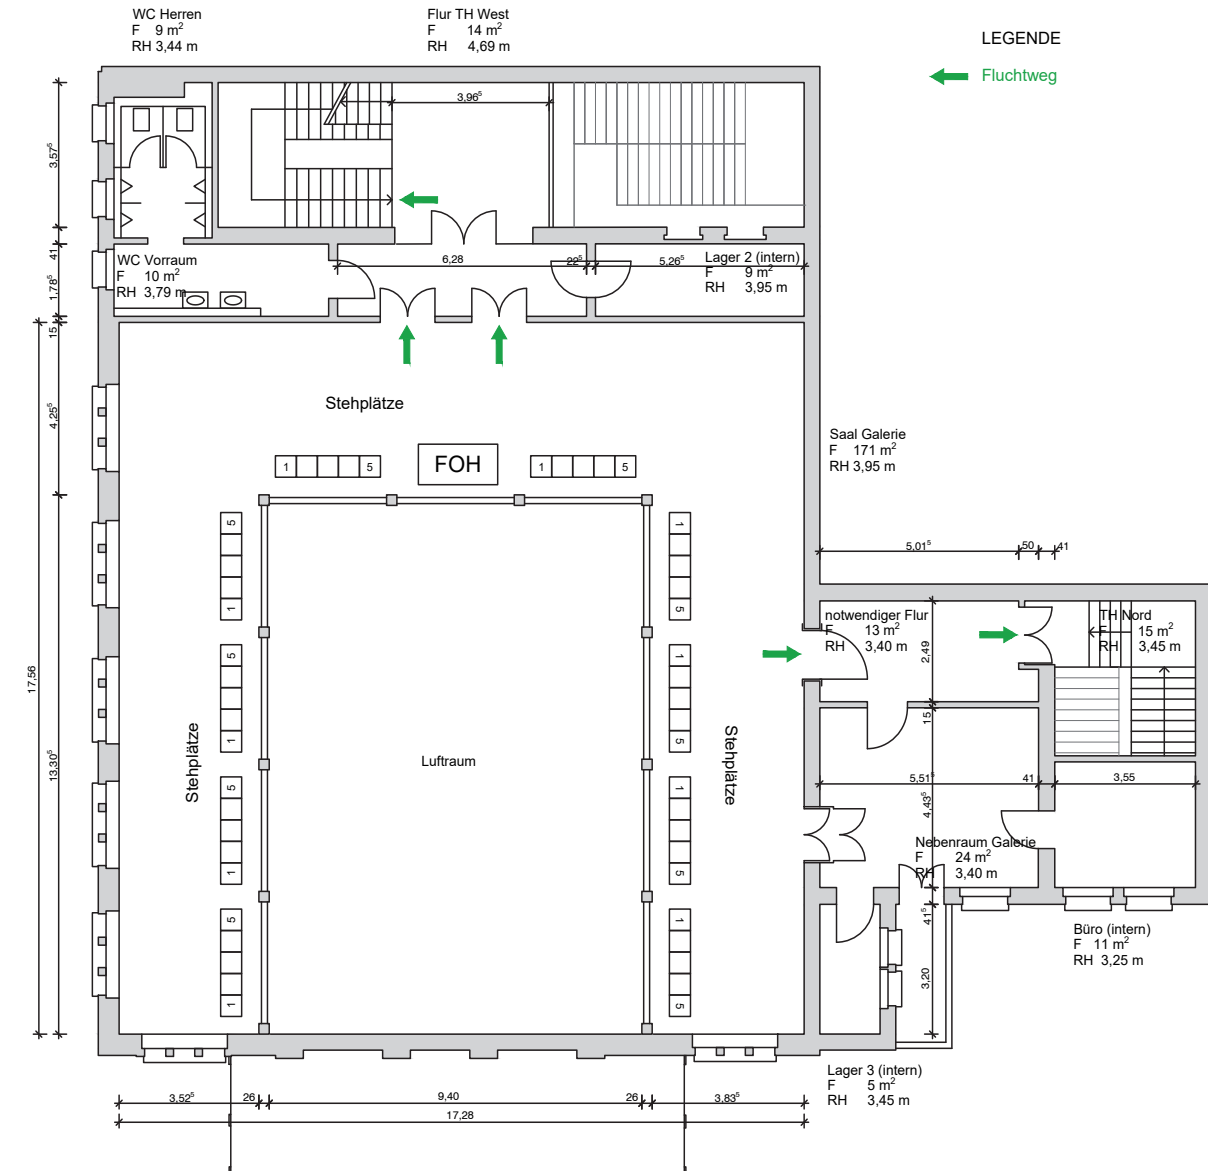


Villa Elisabeth | Bestuhlung Galeriegeschoss |

2018, DIN A4, Bestuhlungsplan Galerie, zusätzlich für Konzert inkl. Technik
(50 Pax zstzl. Stehplätze)

Kontakt für künstlerische Veranstaltungen:
Isabel.schubert@elisabeth.berlin

Kontakt für Vermietungen:
vermietung@elisabeth.berlin

Kultur Büro Elisabeth GmbH
Invalidenstr. 4a
10115 Berlin
Tel 030 – 4404 36 44
Fax 030 – 4404 23 62
kultur@elisabeth.berlin
www.elisabeth.berlin

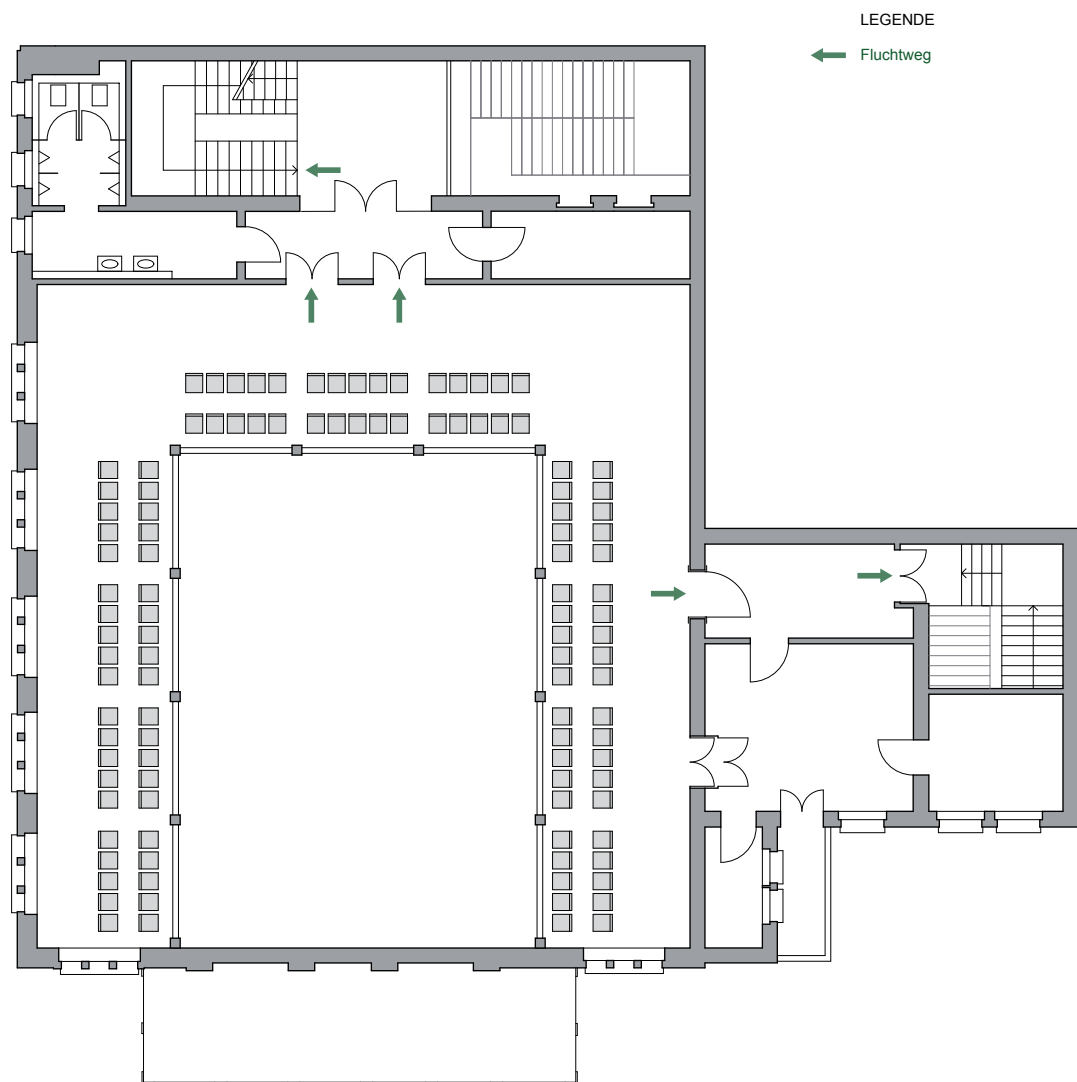

Villa Elisabeth | Bestuhlung Galeriegeschoss | Maßstab 1 : 200

Datum 18.12.2014, DIN A4, Bestuhlungsplan Galerie, zusätzlich für Konzert (100 Pax zstzl. Stehplätze)

Kontakt für künstlerische Veranstaltungen:
Isabel.schubert@elisabeth.berlin

Kontakt für Vermietungen:
vermietung@elisabeth.berlin

Kultur Büro Elisabeth GmbH
Invalidenstr. 4a
10115 Berlin
Tel 030 – 4404 36 44
Fax 030 – 4404 23 62
kultur@elisabeth.berlin
www.elisabeth.berlin